



PIANTA PIANO BASE
Scala 1:500

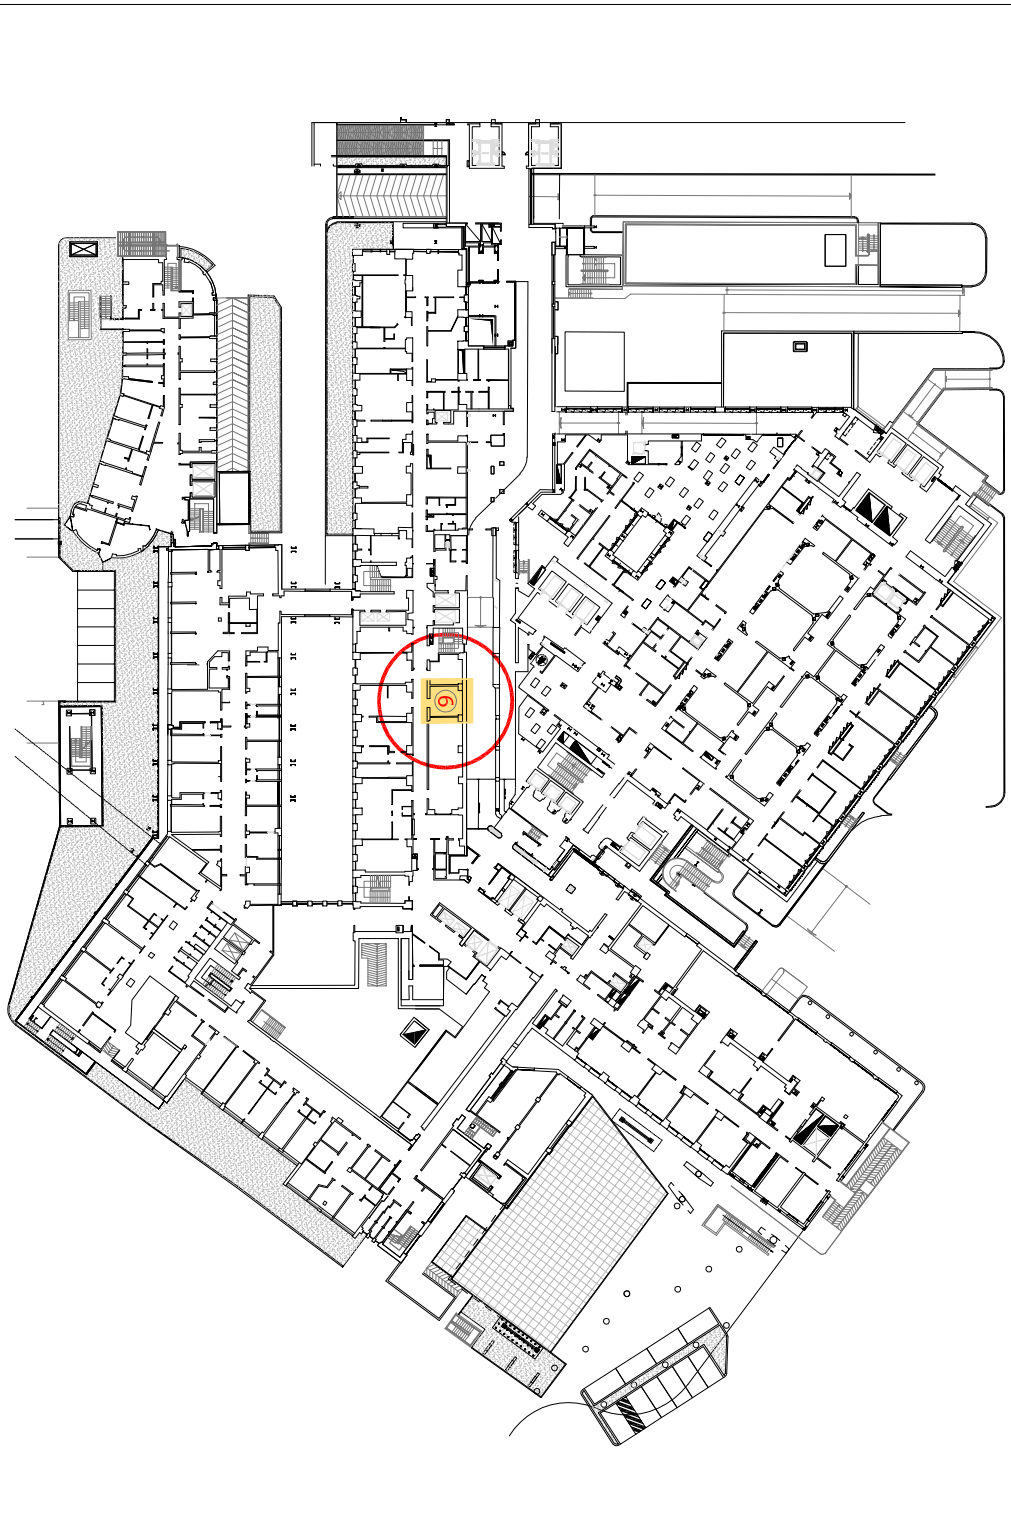

PIANTA PIANO RIALZATO
Scala 1:500

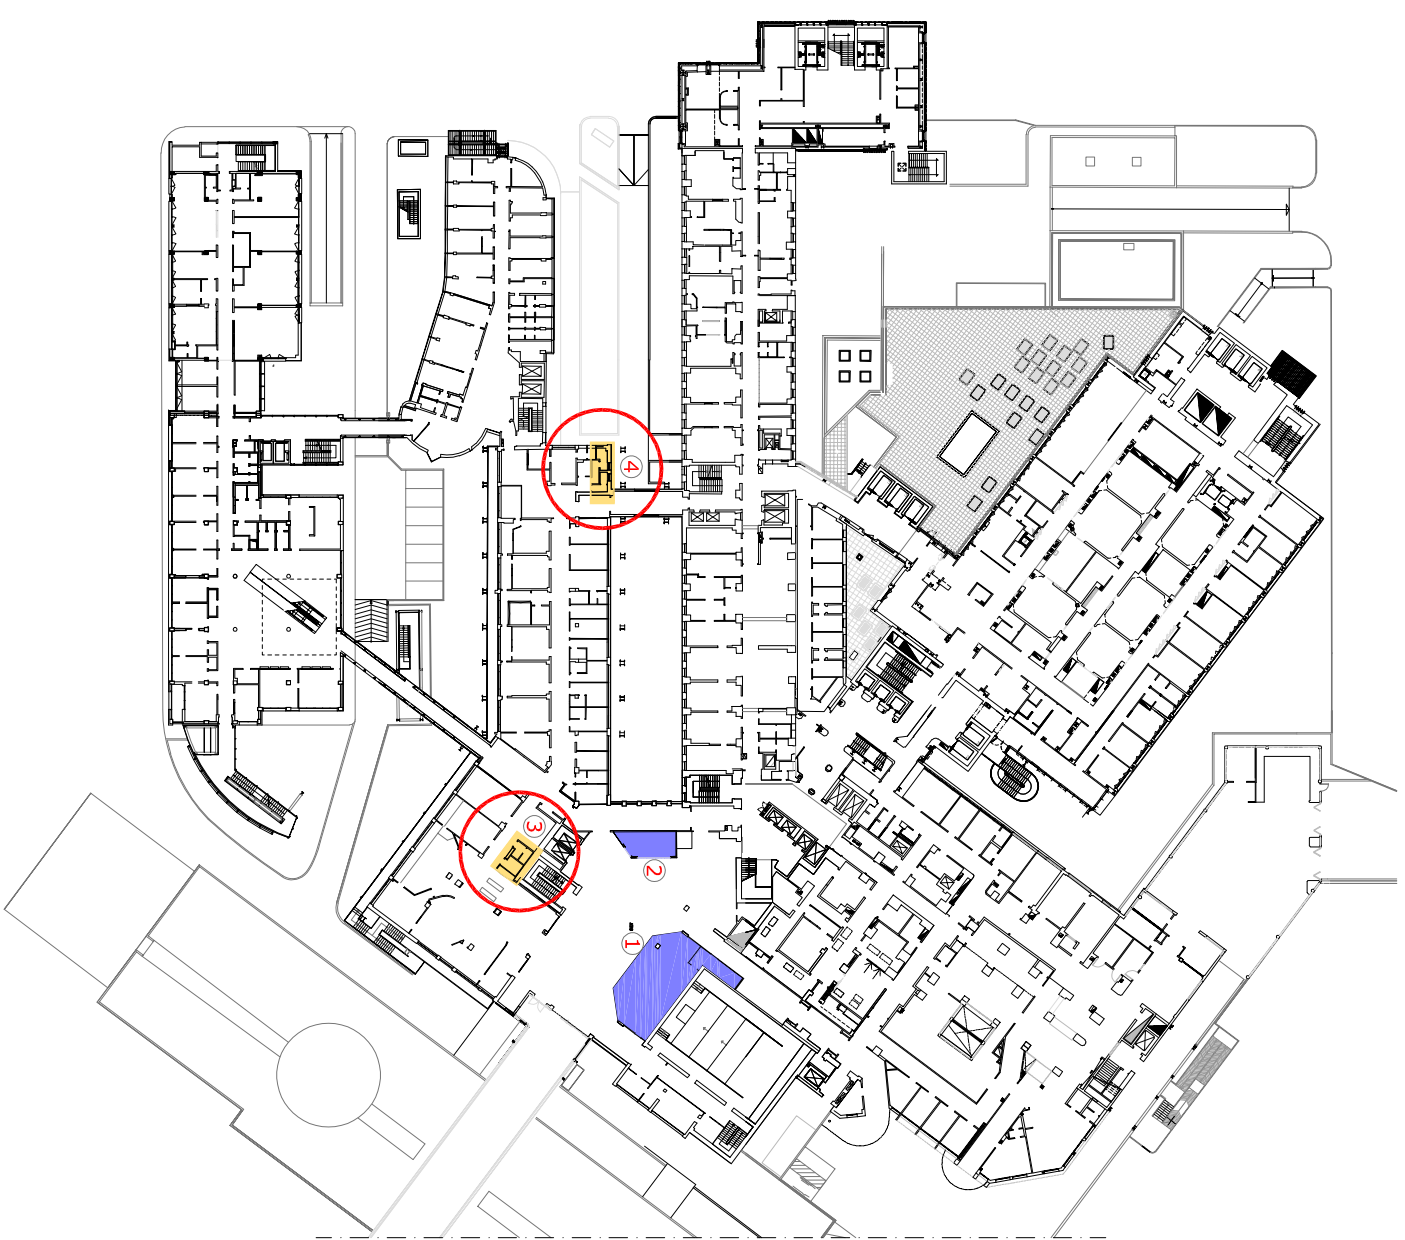

PIANTA PIANO ATRIO
Scala 1:500

LEGENDA

- 1 BAR/TAVOLA CALDA (L067)
 - 2 EDICOLA (L066)
 - 3 WC PUBBLICO (L016-L016A-L017A)
 - 4 WC PERSONALE (L001-L001A-L002-L002A)
 - 5 DEPOSITO (L004)
 - 6 SPOGLIATOIO (L004)
- LOCALI PRINCIPALI
 - LOCALI ACCESSORI

OSPEDALE MAGGIORE – PLANIMETRIA

SCALA 1: 2.000

