


1E2 - LABORATORIO ENDOCRINOLOGIA

617,81 mq

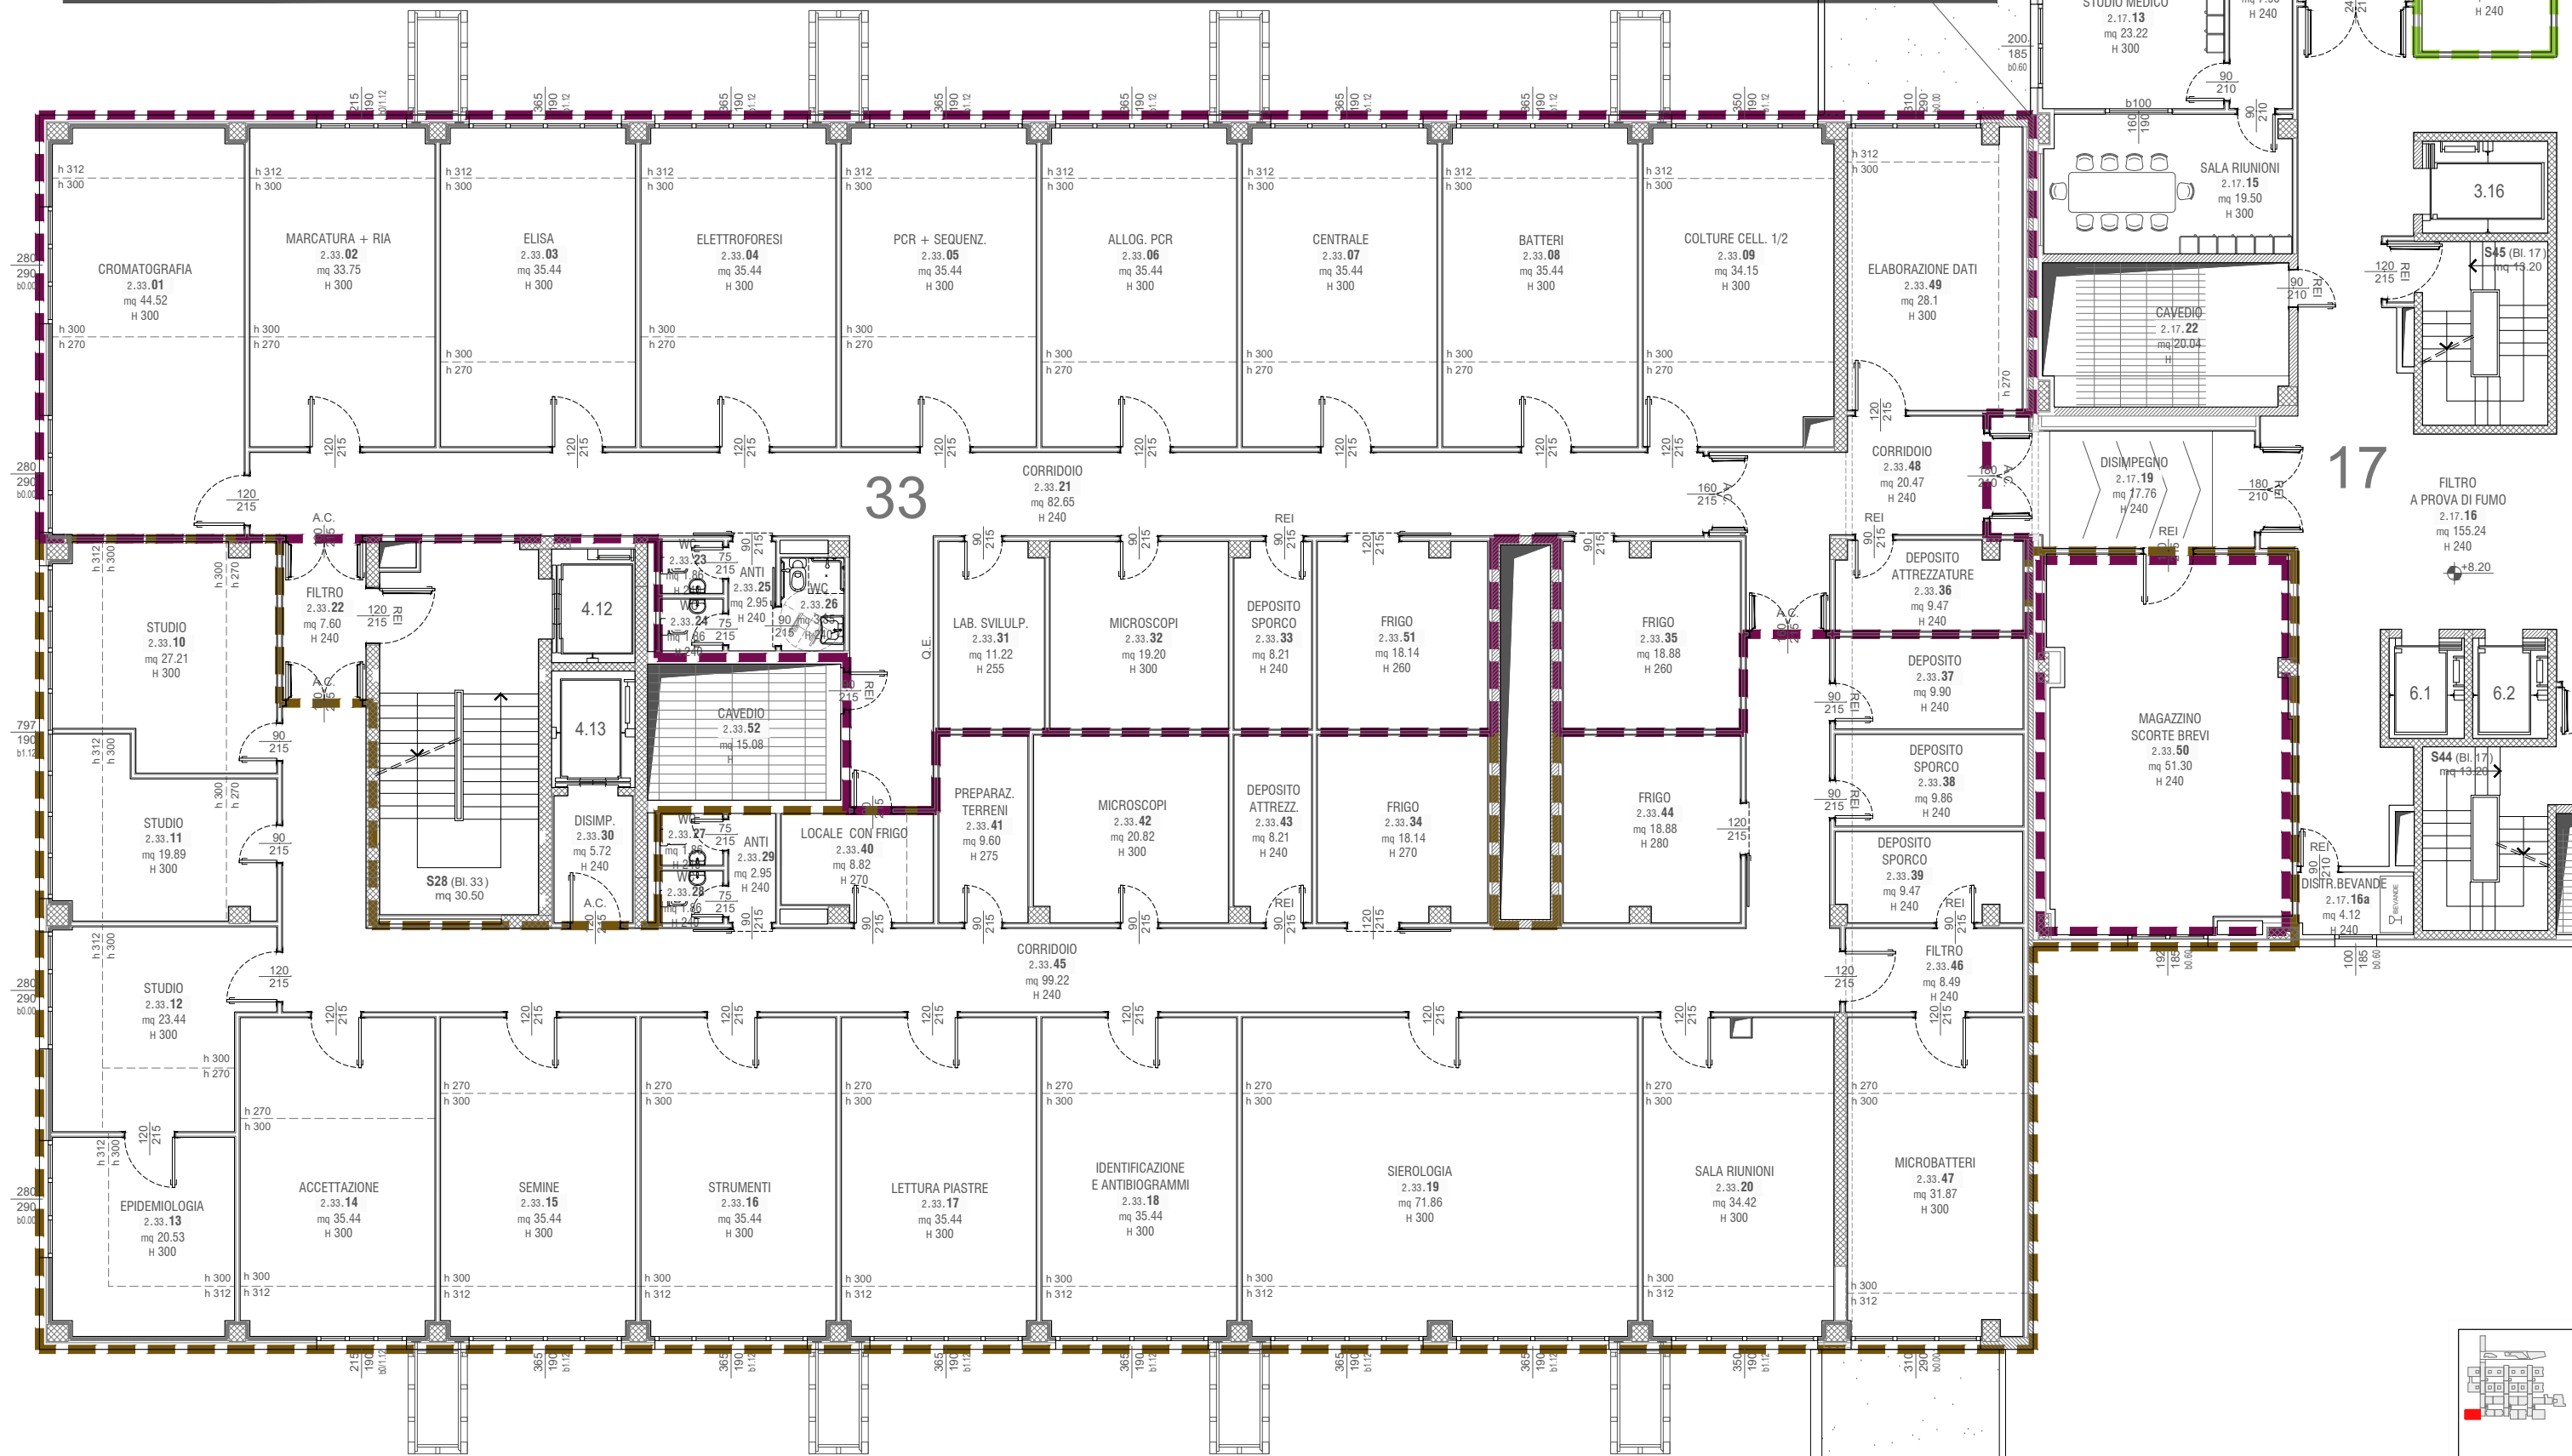

1E2 - LABORATORIO MICROBIOLOGIA

758,78 mq

Secondo

Quota
+ 8.20

Blocco
33

pag. 28